


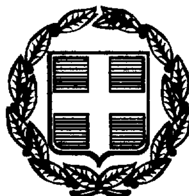

ΕΦΗΜΕΡΙΣ ΤΗΣ ΚΥΒΕΡΝΗΣΕΩΣ

ΤΗΣ ΕΛΛΗΝΙΚΗΣ ΔΗΜΟΚΡΑΤΙΑΣ

ΤΕΥΧΟΣ ΤΕΤΑΡΤΟ **Αρ. Φύλλου 795**

8 Νοεμβρίου 1999

ΠΕΡΙΕΧΟΜΕΝΑ

ΑΠΟΦΑΣΕΙΣ

ΑΠΟΦΑΣΕΙΣ

Αριθ. ΟΙΚ. 07/9643 (1)

Επικύρωση καθορισμού οριογραμμής ρέματος στον οικισμό Ασβεστοχωρίου στην θέση Μπουλουβάνια Ν. Θεσσαλονίκης.

Ο ΝΟΜΑΡΧΗΣ ΘΕΣΣΑΛΟΝΙΚΗΣ

Έχοντας υπόψη:

1. Τις διατάξεις του άρθρου 6 του Ν. 880/79 περί καθορισμού των οριογραμμών ρεμάτων.

2. Τις διατάξεις του Π.Δ. 183/9/5-6-86 για την μεταβίβαση αρμοδιοτήτων στους Νομάρχες.

3. Την με αριθμ. 07/9838/15-12-1998 απόφαση της Δ.Τ.Υ.Ν.Α.Θ. και το συνοδευτικό Τοπογραφικό Διάγραμμα με την οποία έγινε καθορισμός των οριογραμμών των ρεμάτων που βρίσκονται στην περιοχή της Κοινότητας Ασβεστοχωρίου

4. Το υπ'αριθμ. 2054/1998 έγγραφο της Κοινότητας Ασβεστοχωρίου, αποφασίζουμε:

Επικυρώνουμε το Τοπογραφικό Διάγραμμα που συνοδεύει την με αριθμό 07/9838/15-12-1998 απόφαση της Δ.Τ.Υ.Ν.Α.Θ.). με την οποία καθορίζονται οριογραμμές των ρεμάτων που βρίσκονται στον οικισμό Ασβεστοχωρίου στην θέση Μπουλουβάνια (προϋφιστάμενος του 1923) Η απόφαση αυτή να δημοσιευθεί στην Εφημερίδα της Κυβερνήσεως.

Θεσσαλονίκη, 14 Οκτωβρίου 1999

Ο Νομάρχης


ΚΩΝ/ΝΟΣ ΠΑΠΑΔΟΠΟΥΛΟΣ

ΤΟΠΟΓΡΑΦΙΚΟ ΔΙΑΓΡΑΜΜΑ Οικ. 01

ΟΙΚΙΣΜΟΣ ΑΣΒΕΣΤΟΧΩΡΙΟΥ ΘΕΣΗ "ΜΠΟΥΛΟΥΒΑΝΙΑ"


Ν. ΘΕΣ/ΝΙΚΗΣ

ΚΛΙΜΑΚΑ 1:200

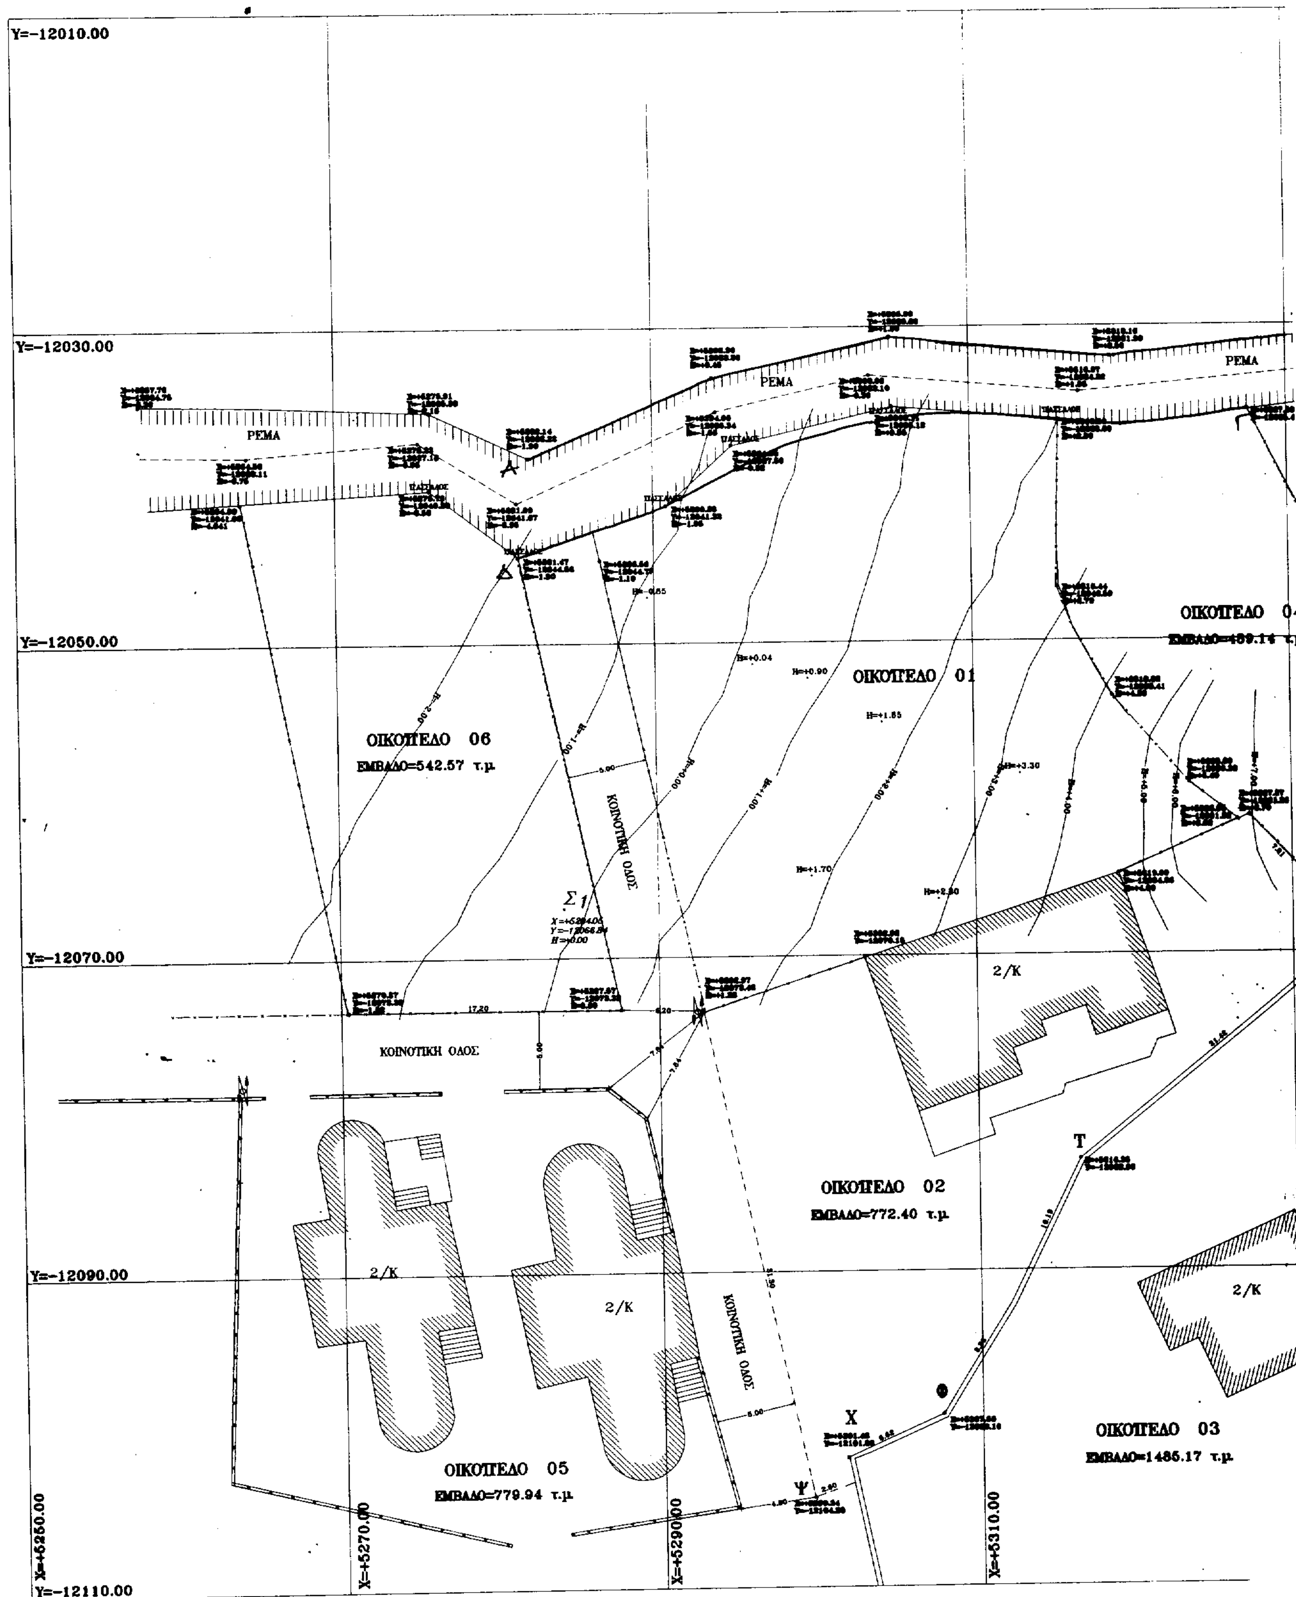

01
ΑΝΙΑ''

ΚΑΘΟΡΙΣΜΟΣ ΟΡΙΟΓΡΑΜΜΗΣ ΡΕΜΑΤΟΣ
Καθο... η οριογραμμή του ρέματος ... ορίζεται με τα στοιχεία ΑΒ b ΓΔ και σημειώνεται με κόκκινο χρώμα.

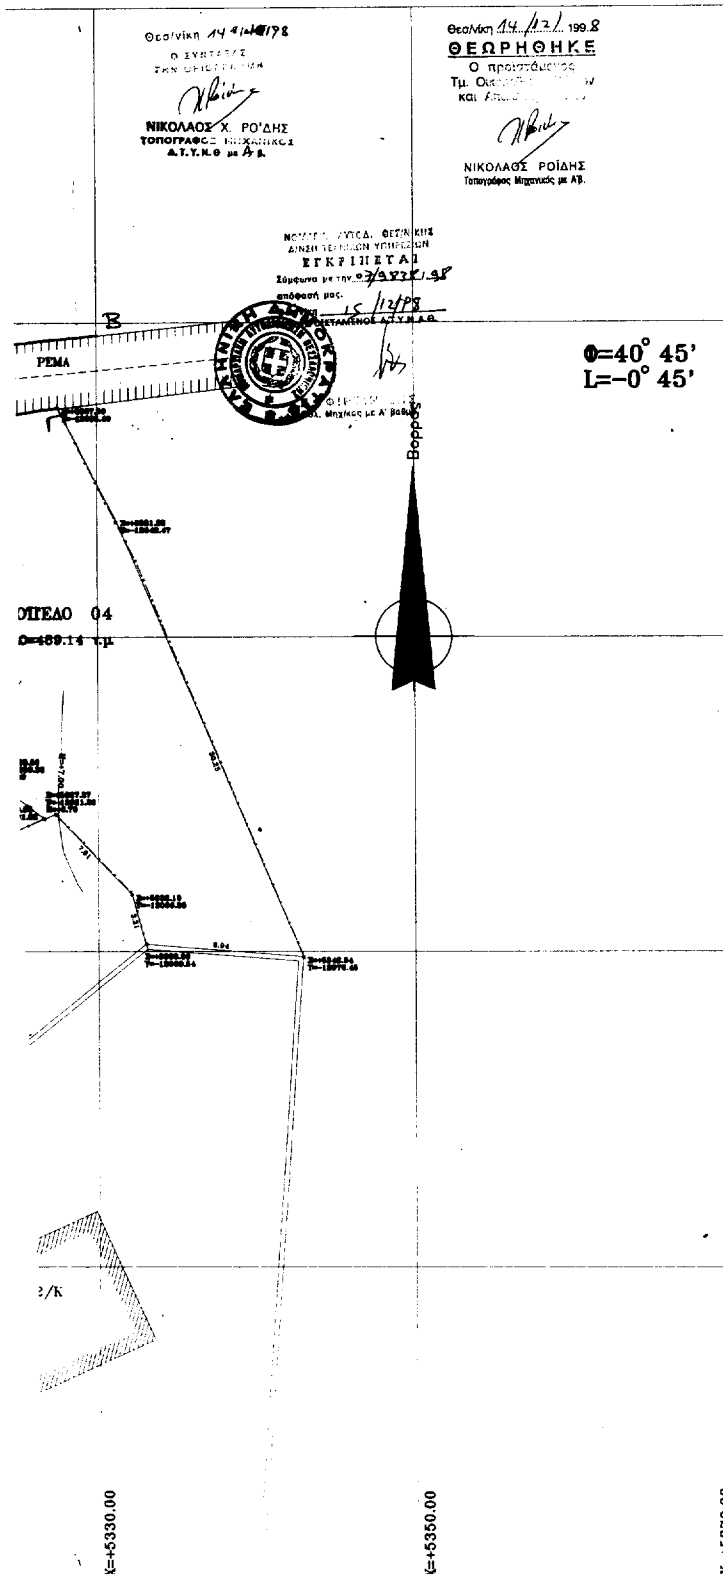

ΣΤΟΙΧΕΙΑ ΕΡΕΥΝΗΣ ΜΗΧΑΝΙΚΟΥ

Α.ΟΡΟΙ ΔΟΜΗΣΗΣ

Β.ΕΛΑΧΙΣΤΑ ΟΡΙΑ ΑΡΤΙΟΤΗΤΑΣ

Γ.ΠΡΑΞΕΙΣ ΤΑΚΤΟΠΟΙΗΣΗΣ

Δ.ΣΥΝΤΕΛΕΣΤΕΣ ΔΟΜΗΣΗΣ

Ε.ΥΨΟΜΕΤΡΟ

Ζ.ΔΗΛΩΣΗ ΥΛΟΠΟΙΗΣΗΣ ΟΡΙΩΝ

ΕΘΝΙΚΟ ΤΥΠΟΓΡΑΦΕΙΟ
Για τεχνικούς λόγους στο σχεδιάγραμμα έγινε σμίκρυνση κατά ποσοστό ... %

ΕΡΓΟΔΟΤΗΣ	ΧΑΡΑΛΑΜΠΟΣ ΚΙΗΜΕΤΟΓΛΟΥ ΠΑΥΛΟΣ ΚΙΗΜΕΤΟΓΛΟΥ

ΕΡΓΟ	ΚΑΘΟΡΙΣΜΟΣ ΟΡΙΟΓΡΑΜΜΗΣ ΡΕΜΑΤΟΣ ΤΟΥ ΥΠ' ΑΡΙΘΜΟ 01 ΟΙΚΟΠΕΔΟΥ

ΘΕΣΗ	ΟΙΚΙΣΜΟΣ ΑΣΒΕΣΤΟΧΩΡΙΟΥ ΘΕΣΗ "ΜΠΟΥΛΟΥΒΑΝΙΑ"

ΜΕΛΕΤΗΤΗΣ	ΘΕΟΔΩΡΟΣ Π.ΦΡΑΓΚΙΔΗΣ Πολ.Μηχανικός ΧΡΥΣΟΥΛΑ Π.ΠΡΟΘΗΤΟΥ Αγρ.Τοπογράφος Μηχανικός

ΘΕΜΑ - ΣΧΕΔΙΟΥ	ΑΡΙΘΜ. ΣΧΕΔΙΟΥ
ΤΟΠΟΓΡΑΦΙΚΟ ΔΙΑΓΡΑΜΜΑ	A_1

ΚΛΙΜΑΞ : 1:200	ΗΜΕΡΟΜ. : 1998

ΥΠΟΓΡΑΦΗ - ΣΦΡΑΓΙΔΑ	ΘΕΩΡΗΣΗ

Αριθ. οικ. 07/9638 (2)

Επικύρωση καθορισμού οριογραμμής ρέματος εκτός σχεδίου στο Αγρόκτημα Πολίχνης Θεσσαλονίκης.

Ο ΝΟΜΑΡΧΗΣ ΘΕΣΣΑΛΟΝΙΚΗΣ

Έχοντας υπόψη

1. Τις Διατάξεις του άρθρου 6 του Ν. 880/79 περί καθορισμού των οριογραμμών ρεμάτων.

2. Τις διατάξεις του Π.Δ. 183/9/5.6.86 για την μεταβίβαση αρμοδιοτήτων στους Νομάρχες.

3. Την με αριθμ. 07/2407/1997 απόφαση της Δ.Τ.Υ.Ν.Α.Θ. και το συνοδευτικό Τοπογραφικό Διάγραμμα με την οποία έγινε καθορισμός της οριογραμμής του ρέματος που βρίσκεται σε τμήμα αυτού εκτός Σχεδίου στο Αγρόκτημα Πολίχνης Ν. Θεσσαλονίκης.

4. Το υπ' αριθμ. 3910/97/1997 έγγραφο του Δήμου Πολίχνης, αποφασίζουμε:

Επικυρώνουμε το Τοπογραφικό Διάγραμμα που συνοδεύει την με αριθμό 07/2407/9-5-1997 απόφαση της Δ.Τ.Υ.Ν.Α.Θ. με την οποία καθορίζεται η οριογραμμή σε τμήμα του ρέματος που βρίσκεται εκτός Σχεδίου στο Αγρόκτημα Πολίχνης Θεσσαλονίκης.

Η απόφαση αυτή να δημοσιευθεί στην Εφημερίδα της Κυβερνήσεως.

Θεσσαλονίκη, 14 Οκτωβρίου 1999

Ο Νομάρχης

ΚΩΝ/ΝΟΣ ΠΑΠΑΔΟΠΟΥΛΟΣ


ΣΚΑΡΙΦΗΜΑ (ΚΛΙΜΑΞ 1:5000)
ΚΛΙΜΑΚΑ 1: 500
453
Χ Ε Ρ Σ Ο
460
456
458
459
461
360
Ρ Ε Μ Μ Α
462
464

455

Μ Α

ΟΡΟΙ ΔΟΜΗΣΗΣ

[illegible] Α Β Γ Δ Ε Ζ Α [illegible] Ο.Τ.

[illegible] 24-5-85 ΦΕΚ 270Δ/31-5-85

[illegible]

[illegible]	[illegible]	Εμθ	Εμβ 4000.00τμ
[illegible]	[illegible]	Εμθ	Εμβ
[illegible]	[illegible]	Εμθ	Εμβ
[illegible]			Ποσοστο καλυψ
[illegible]	[illegible]		Συντελ δομησης

ΠΡΑΞΕΙΣ ΤΑΚΤΟΠΟΙΗΣΗΣ

1) Δεν υπαρχει

2) Υπαρχει

Υποχρεωσεις οικοπεδου

α) [illegible]

β) [illegible]

ΑΡΤΙΟ ΟΙΚΟΔΟΜΗΣΙΜΟ

1) Ειναι με τα γενικα ορια αρτιοτητας αρ συμβολαιου

2) Ειναι με τα κατα παρεκκλιση ορια αρ συμβολαιου

ΛΕΠΤΟΜΕΡΗΣ ΚΑΘΟΡΙΣΜΟΣ ΡΥΜΟΤΟΜΙΑΣ

Η οικοδομικη γραμμη ορίζεται δια αναλυτικων στοιχειων.

εξασφαλιζεται δε επι τοπου οπως στο σχεδιο.

ΤΟ ΟΙΚΟΠΕΔΟ ΕΚΤΟΣ ΑΝΑΣΤΟΛΗΣ

ΕΜΒΑΔΟ ΟΙΚΟΠΕΔΟΥ

Με αναλυτικα στοιχεια Εμβαδο [illegible]

ΠΡΟΣΔΙΟΡΙΣΜΟΣ ΑΦΕΤΗΡΙΑΣ ΥΨΟΥΣ (ΑΡΘΡΟ 35 ΓΟΚ 73)

ΔΕΝ ΔΙΕΡΧΕΤΑΙ ΡΕΥΜΑ ΥΨΗΛΗΣ ΤΑΣΗΣ

ΔΗΛΩΣΗ ΙΔΙΟΚΤΗΤΗ

Ο κατωθι υπογεγραμμενος

ιδιοκτητης του οικοπεδου που φαινεται στο διαγραμμα με

στοιχεια Α Β Γ Δ Ε Ζ Α δηλω οτι τα ορια που υποδειχθηκαν σε

αυτο ειναι σωστα και μπορω να οικοδομησω σε αυτο

Ο ΔΗΛΩΝ

ΚΑΘΟΡΙΣΜΟΣ ΟΡΙΟΓΡΑΜΜΗΣ ΡΕΜΜΑΤΟΣ

Καθορίζεται η οριογραμμή του ρέμματος όπως ορίζεται με τα στοιχεία .... και σημειώνεται με κόκκινο χρώμα.

Θεσ/νίκη 7/5/97

Ο ΣΥΝΤΑΞΑΣ ΤΗΝ ΟΡΙΟΓΡΑΜΜΗ

ΝΙΚΟΛΑΟΣ Χ. [illegible]

ΤΟΠΟΓΡΑΦΟΣ ΜΗΧΑΝΙΚΟΣ

Δ.Τ.Υ.Ν.Θ. με Α β.

Θεσ/νίκη 7/5/97

ΘΕΩΡΗΘΗΚΕ

Η [illegible]

Τμ. [illegible] Χώρων

και Απ[illegible]

ΝΟΜΑΡΧ. ΑΥΤΟΔ. ΘΕΣ/ΝΙΚΗΣ

Δ/ΝΣΗ ΤΕΧΝΙΚΩΝ ΥΠΗΡΕΣΙΩΝ

ΕΓΚΡΙΝΕΤΑΙ

Σύμφωνα με την 07/1997 - 99

απόφασή μας

Θεσ/νίκη 4/6/97

Ο ΠΡΟΪΣΤΑΜΕΝΟΣ Δ.Τ.Υ.Ν.Α.Θ.

Ε. [illegible]

Πολ. Μηχ/κός με Α βαθμό

ΕΘΝΙΚΟ ΤΥΠΟΓΡΑΦΕΙΟ

Για τεχνικούς λόγους στο σχεδιάγραμμα έγινε σμίκρυνση κατά ποσοστό 24 %

ΕΡΓΟΔΟΤΗΣ	ΠΑΡΘΕΝΑ ΖΟΡΜΠΟΠΟΥΛΟΥ
ΕΡΓΟ	ΠΕΡΙΦΡΑΞΗ ΤΟΥ ΑΓΡ. 460
ΘΕΣΗ	ΠΟΛΙΧΝΗ ΘΕΣΣΑΛΟΝΙΚΗΣ ΑΓΡ. 460
ΜΕΛΕΤΗΤΕΣ	ΙΩΑΝΝΗΣ ΑΝΤΑΒΑΛΗΣ ΠΟΛΙΤΙΚΟΣ ΜΗΧΑΝΙΚΟΣ
ΘΕΜΑ ΣΧΕΔΙΟΥ: ΤΟΠΟΓΡΑΦΙΚΟ ΔΙΑΓΡΑΜΜΑ	ΑΡΙΘΜΟΣ ΣΧΕΔΙΟΥ: Α-1
ΚΛΙΜΑΚΑ	1: 500
ΧΡΟΝΟΣ ΜΕΛΕΤΗΣ	ΦΕΒΡΟΥΑΡΙΟΣ 1997

ΙΩΑΝΝΗΣ Σ. ΑΝΤΑΒΑΛΗΣ
ΔΙΠΛΩΜ. ΠΟΛΙΤΙΚΟΣ ΜΗΧΑΝΙΚΟΣ
ΠΑΝΕΠΙΣΤΗΜΙΟΥ ΠΑΤΡΩΝ
ΜΕΛΟΣ Τ.Ε.Ε. ΑΡΙΘΜ. ΜΗΤΡΩΟΥ 61621
ΓΛΑΔΟΥ 4 - ΘΕΣ/ΝΙΚΗ - ΤΗΛ. 622.815

Αριθ. 5549 (3)

Τροποποίηση κήρυξης αναδασωτέας έκτασης εμβαδού 146,5 στρ. στην περιοχή Καλλιθέα χωριού Κοσκινού Δήμου Καλλιθέας Νήσου Ρόδου Νομού Δωδ/σου.

Ο ΓΕΝ. ΓΡΑΜΜΑΤΕΑΣ ΠΕΡΙΦΕΡΕΙΑΣ ΝΟΤΙΟΥ ΑΙΓΑΙΟΥ

Έχοντας υπόψη:

1. Τις διατάξεις του Ν. 3200/55 περί διοικητικής αποκέντρωσης, όπως τροποποιήθηκε και συμπληρώθηκε μεταγενέστερα με το Ν.Δ. 532/70.

2. Τις διατάξεις του άρθρου 7 του Ν. 2503/97 «Διοίκηση, οργάνωση, στελέχωση της Περιφέρειας κ.λ.π.»

3. Τις διατάξεις του άρθρου 117 παρ. 3 του Συντάγματος.

4. Τις διατάξεις του Ν. 998/79 «περί προστασίας των Δασών κ.λ.π.» και ειδικότερα α) του άρθρου 44 παρ. 2.

5. Τη διαταγή του Υπουργείου Γεωργίας: 70223/4210/5-10-1998

6. Τη(ν) Δ.Υ. 24-6-1999 εισήγηση του Δασολόγου Π. Χριστοφάκη με την οποία προτείνεται η τροποποίηση κήρυξης αναδασωτέας της έκτασης που αναφέρεται στο θέμα.

7. Τη(ν) αριθμ. 3573/8-7-1999 εισήγηση για μερική άρση κήρυξης βραχώδους έκτασης αναδασωτέας, αποφασίζουμε:

Τροποποιούμε την αριβ. 982/5-9-1978 απόφαση ΝΟ Δωδ/σου, ως προς το τμήμα εμβαδού εκατόν σαράντα έξι (146) στεμμάτων και πεντακοσίων (500) τετρ. μέτρων από δασική έκταση σε βραχώδη χορτολιβαδική που ήταν πριν την πυρκαϊά ενώ εξακολουθεί να παραμένει σε ισχύ η ίδια απόφαση ως προς το υπόλοιπο τμήμα εμβαδού τριάντα οκτώ (38) στρεμμάτων και πεντακοσίων (500) τετρ. μέτρων από δασική έκταση, σε δάσος που ήταν πριν την πυρκαϊά προσαυξημένο κατά 18,5 στρέμματα έναντι των 20 στεμμάτων που αναφερόταν στην εισήγηση και για τους σκοπούς που αναφέρονται σ' αυτήν, που βρίσκεται στην περιοχή ορίων χωρίου Κοσκινού περιφέρειας Νήσου Ρόδου Νομού Δωδ/σου και προσδιορίζεται από τα στοιχεία (1,2........9,10,1) για το τμήμα Α που αίρεται, ενώ για το τμήμα Β που παραμένει αναδασωτέο με στοιχεία (2,3,4,5,6,7',8',2) και έχει όρια:

Ανατολικά: Με βραχώδεις εκτάσεις

Δυτικά: Με βραχώδεις εκτάσεις


Βόρεια: Με βραχώδεις εκτάσεις

Νότια: Με δάσος πεύκης, όπως φαίνεται στο συνημμένο διάγραμμα που αποτελεί αναπόσπαστο μέρος της απόφασης αυτής.

Η απόφαση αυτή να δημοσιευθεί στην Εφημερίδα της Κυβερνήσεως.

Ρόδος 28 Σεπτεμβρίου 1999

Ο Γενικός Γραμματέας Περιφέρειας
ΠΑΝ. ΣΑΛΤΟΥΡΟΣ

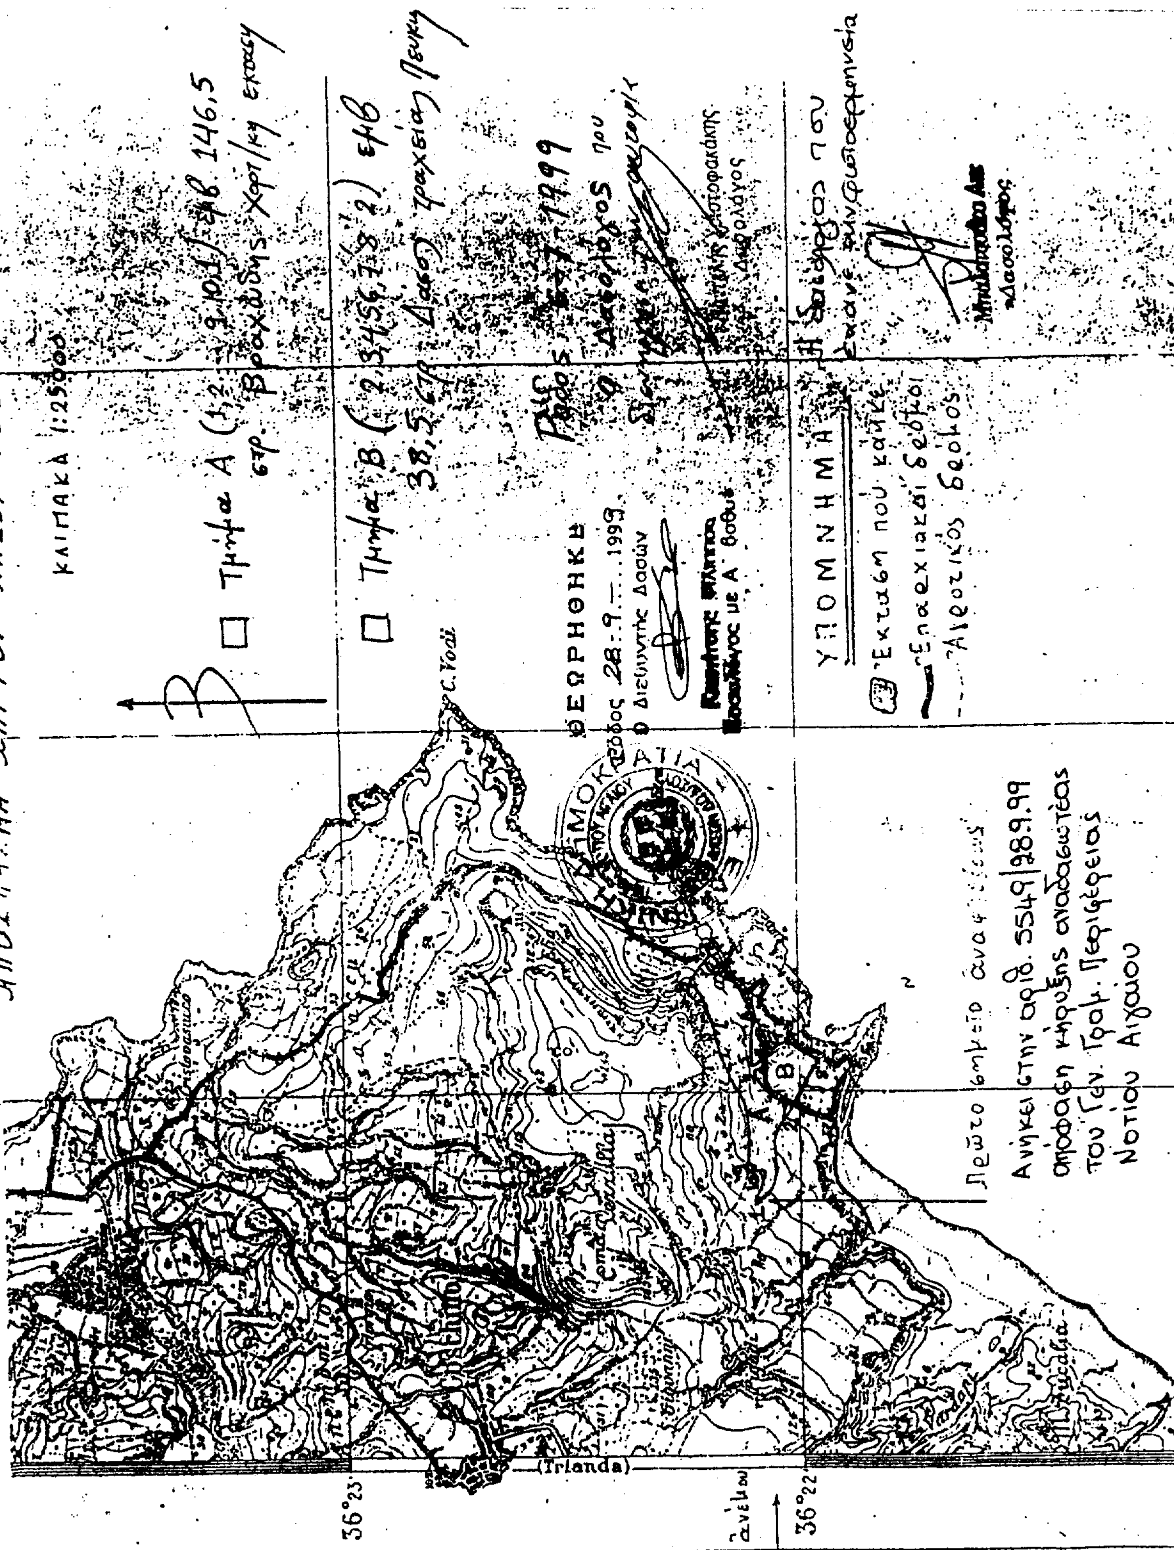
ΑΠΟΣΠΑΣΜΑ ΧΑΡΤΟΥ ΝΗΣΟΥ ΡΟΔΟΥ
ΚΛΙΜΑΚΑ 1:25000
ΘΕΩΡΗΘΗΚΕ
ΥΠΟΜΝΗΜΑ
C.Vodi
(Trianda)
36°23'
36°22'
Ανήκει στην αριθ. 5549/28.9.99 απόφαση κήρυξης αναδασωτέας του Γεν. Γραμ. Περιφέρειας Νοτίου Αιγαίου
ΕΘΝΙΚΟ ΤΥΠΟΓΡΑΦΕΙΟ
Για τεχνικούς λόγους στο σχεδιάγραμμα έγινε σμίκρυνση κατά ποσοστό 78 %